

GEOSERWIS
 mgr inż. Roman Jankowski
 05-825 Grodzisk Maz.
 ul. 3-go Maja 18
 tel.: 501-122-281

MAPA DO CELÓW PROJEKTOWYCH
 Skala: 1: 500 KERG 035-431/2013
 j. ew. 142103_5 Brwinów
 Obr 142103_5.0016 Owczarnia
 w. Owczarnia ul. Łokietka róg Mieszka I
 dz. nr ew. 77/1, 42/2

Układ współrzędnych: W-wa 1975
 Układ wysokości: Kronsztad '60
 Przedstawiona sytuacja jest zgodna ze stanem faktycznym na gruncie w zakresie ograniczonym linią żółtą.
 Mapa została wykonana bez ustalenia obciążeń służebnościami gruntowymi ujawnionymi w księgach wieczystych.
 Nie wyklucza się istnienia w terenie urządzeń podziemnych, dla których brak było informacji branżowych i nie zostały odnalezione w terenie.
 Mapę wykonał:

proj. przyłącze elektroenergetyczne (drenażowe) do gazociągu

Warszawska Kolej Dojazdowa
 Sp. z o.o. w Grodzisku Mazowieckim
 UZGADNIENIA
 Na warunkach określonych w piśmie z dnia 08.08.2012 r.
 Nr WKD-507/2012
 Grodzisk Maz. dn. 08.08.2012 r.

proj. szafka telekomunikacyjna (drenażowa) SDP

proj. przyłącze elektroenergetyczne (drenażowe) do szyny toru kolejowego

Wszelkie prawa wynikające z ustawy o prawie autorskim i prawach pokrewnych. Projekt niniejszy nie może być przysyowywany, uzupełniany, kopiowany ani udostępniany komukolwiek bez zgody Autora.


Nazwisko	Nr upr.	Podpis	Data
Opracował: Dariusz Pęciak	—	<i>Pęciak</i>	08/2012
Projektował: Bogusław Kubiłowicz	St-39/71	<i>Kubiłowicz</i>	08/2012

Rysunek wykonano w programie AutoCAD 2000 PL

Skala: 1:500	Obiekt: "Instalacja drenazu polaryzowanego zlokalizowanego w miejscowości Owczarnia ul. Łokietka"	Nr projektu: GPB621/2
Format: A3	Tytuł rysunku: Plan zagospodarowania terenu	Nr rysunku: SCH-00

atrem
 ATREM S.A.
 ul. Czolgowa 4, Złotniki
 62-002 Suchy Las
 tel. (0-61) 640 67 00 fax (0-61) 640 67 25

Starostwo Powiatowe w Pruszkowie, Wydział Geodezji i Katastru
 woj. mazowieckie; powiat pruszkowski
 Brwinów - obszar wiejski; Nr Obrębu: 16
 Działki: 42/2, 77/1
 Położenie: Owczarnia ul. Łokietka róg Mieszka I
 035-431/2013
 Skala 1 : 500
 Opracowano systemem GEO-MAP. Wydrukował(a) : Katarzyna Karwowska 2013.07.18 13.43.48

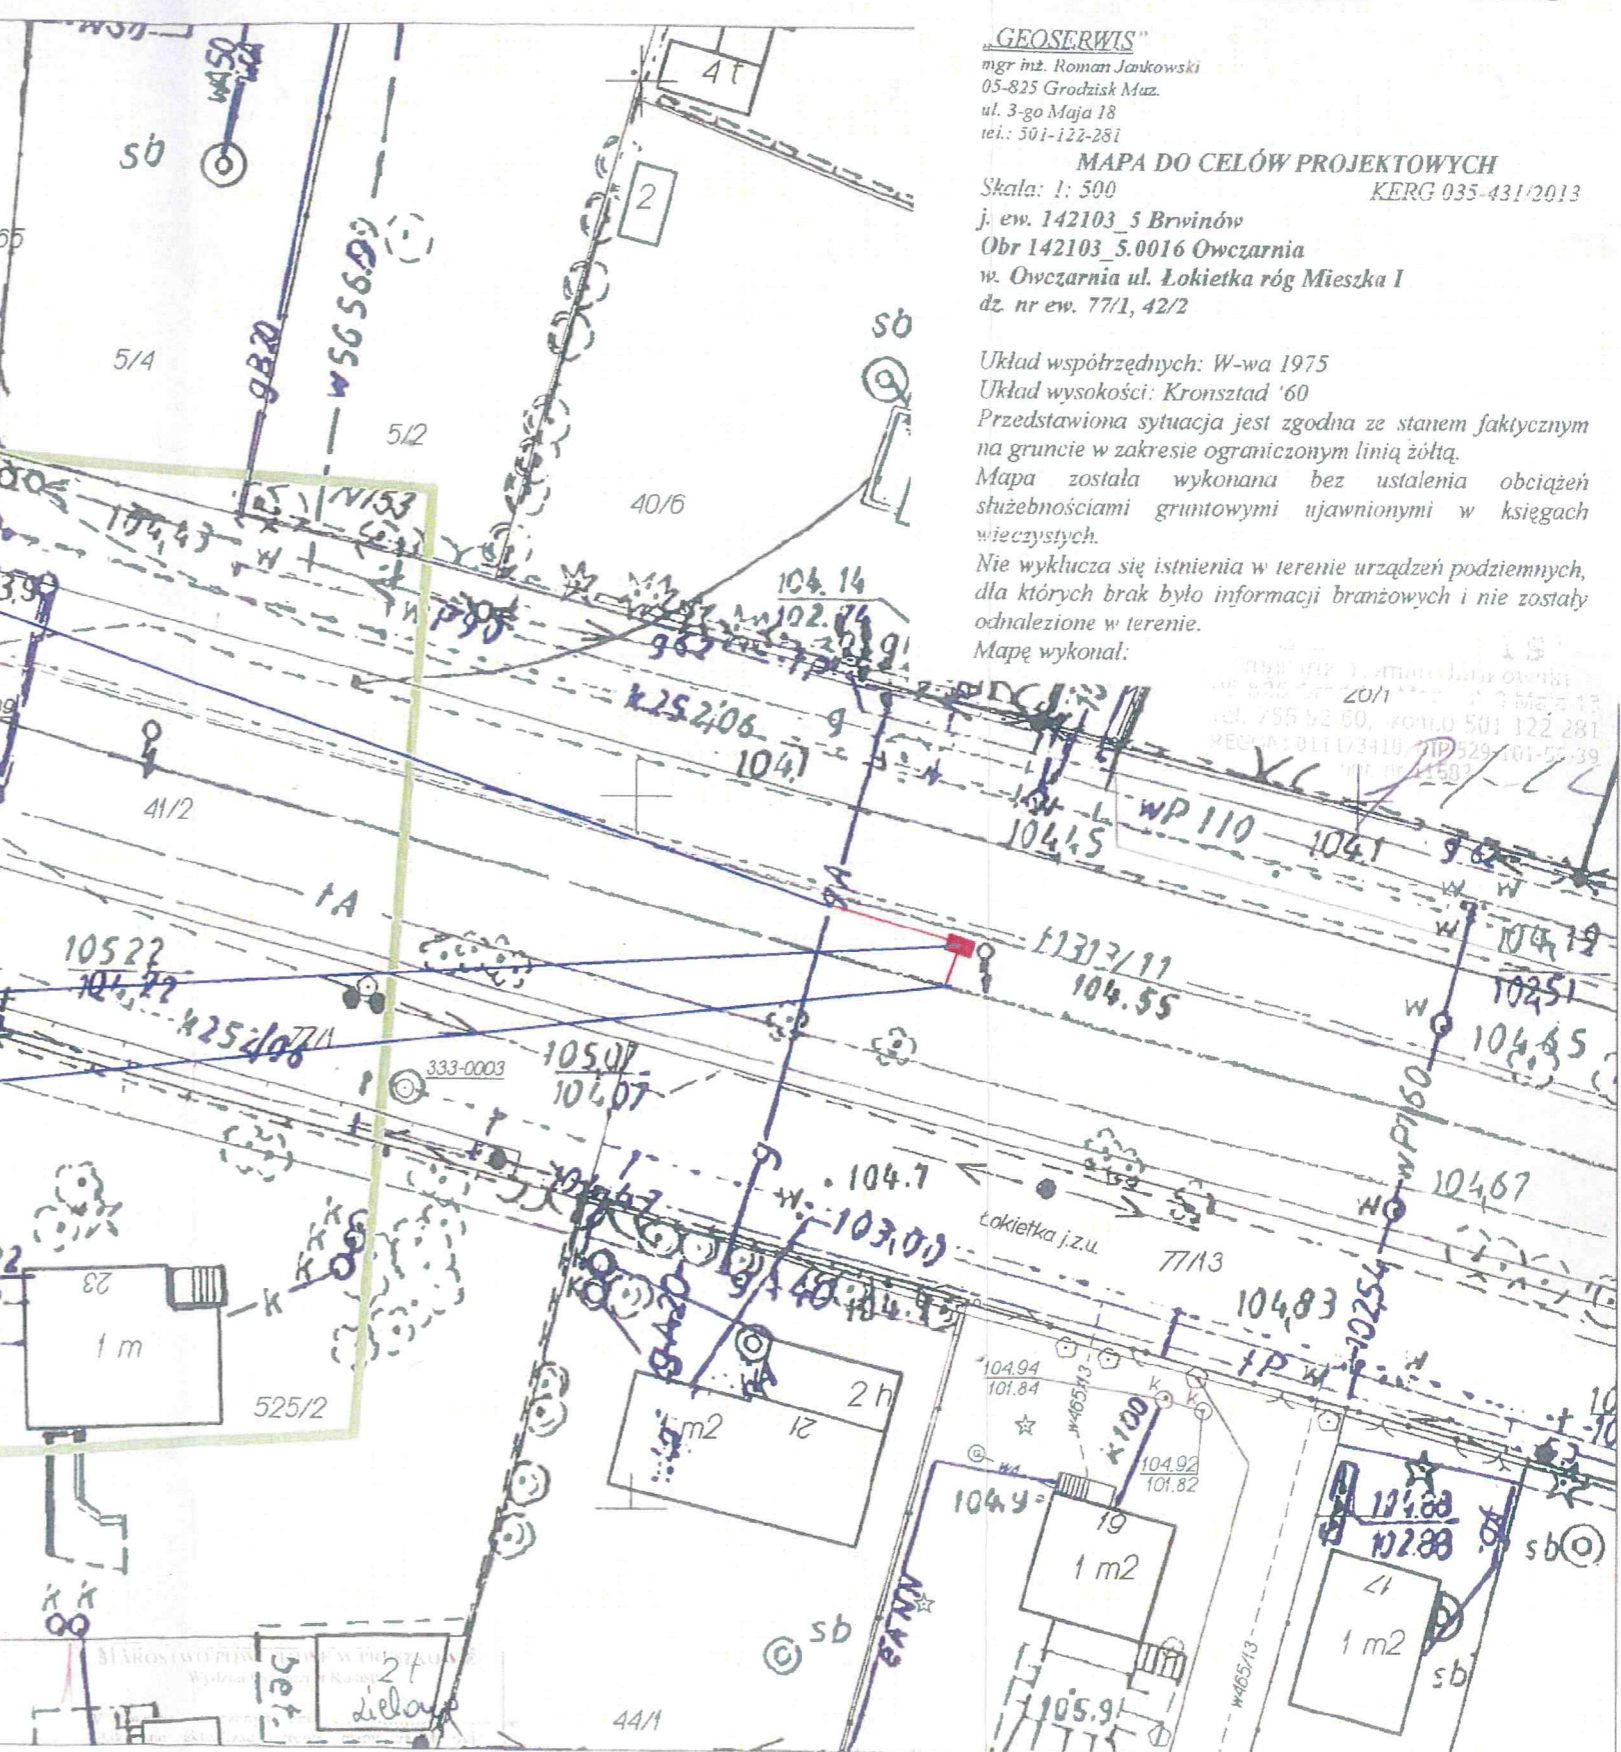

035-481/2013

z up. STAROSTY

mgr inż. Marek Skrok
 inspektor ds. kontroli geodezyjnej

z up. STAROSTY

mgr inż. Marek Skrok
 inspektor ds. kontroli geodezyjnej

"GEOERMIS"
 inż. inż. Roman Janowski
 05-825 Grodzisk Maz.
 ul. 3-go Maja 18
 tel.: 501-122-281


MAPA DO CELÓW PROJEKTOWYCH
 Skala: 1:500
 KERG 035-432/2013

j. ew. 142103_5 Brwinów
 Obr. 142103_5.0016 Owczarnia
 w. Owczarnia ul. Żółwińska róg Grodziskiej
 dz. nr ew. 524/3, 120 - część

Układ współrzędnych: W-wa 1975
 Układ wysokości: Kronstadt '60
 Przedstawiona sytuacja jest zgodna ze stanem faktycznym
 na gruncie w zakresie ograniczonym linią żółtą.
 Mapa została wykonana bez instalacji obciążeń
 służebnościami gruntowymi ujawnionymi w księgach
 wieczystych.
 Nie wyklucza się istnienia w terenie urządzeń podziemnych,
 dla których brak było informacji branzowych i nie zostały
 odnotowane w terenie.
 Mapę wykonał:

Warszawska Kolej Dojazdów
 Sp. z o.o. w Grodzisku Mazowieckim
 UZGADNIŁA

Na warunkach podanych pismem
 z dnia 02.08.2013 r.
 Nr WKT 507/2013/20
 Grodzisk Maz. dn. 02.08.2013 r.

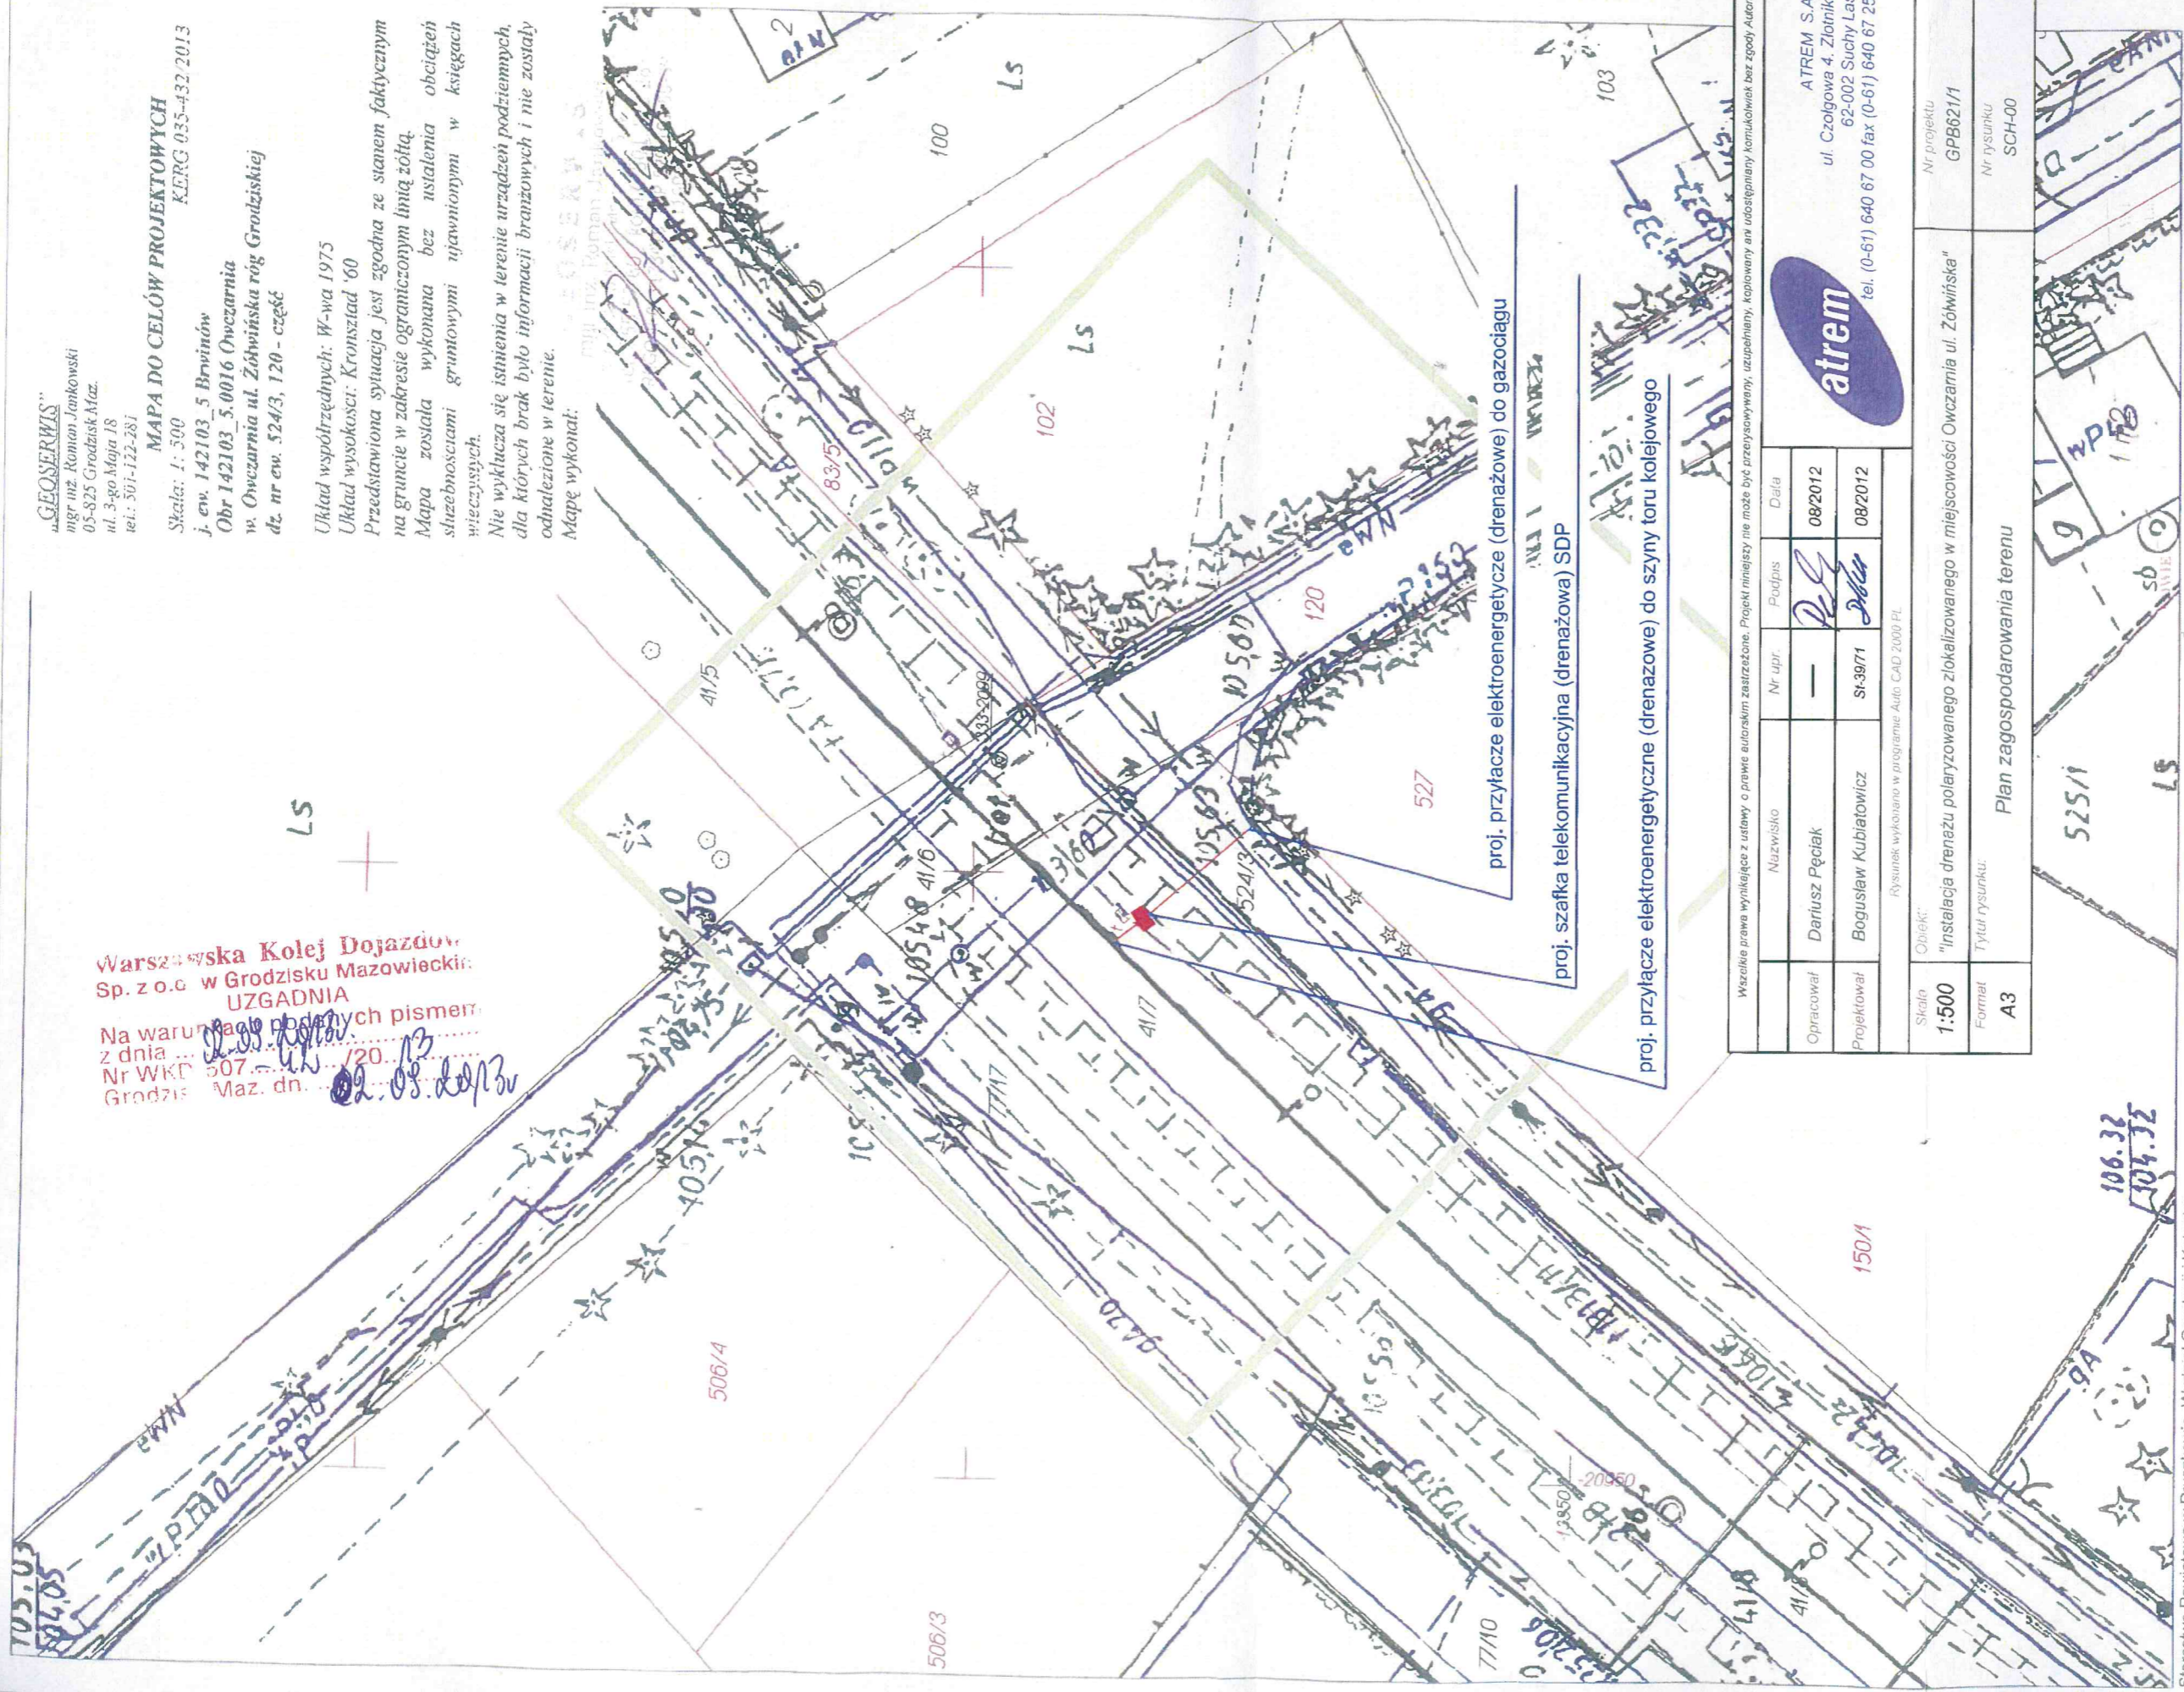

Nazwisko	Nr upraw.	Podpis	Data
Dariusz Pęciak	—	<i>[Signature]</i>	08/2012
Bogusław Kubiłowicz	SI-39/71	<i>[Signature]</i>	08/2012

Wszelkie prawa wynikające z ustawy o prawie autorskim zastrzeżone. Projekt niniejszy nie może być przepisywany, udostępniany, kopiowany ani udostępniany komunikatkiem bez zgody Atrem.		ATREM S.A. ul. Czolgowa 4, Złotniki 62-002 Suchy Las tel. (0-61) 640 67 00 fax (0-61) 640 67 25
Obiekt: "Instalacja drenażu polaryzowanego zlokalizowanego w miejscowości Owczarnia ul. Żółwińska"		Nr projektu GPB621/1
Skala 1:500	Format A3	Nr rysunku SCH-00
Rysunek wykonano w programie AutoCAD 2000 PL		
Plan zagospodarowania terenu		

Starostwo Powiatowe w Pruszkowie, Wydział Geodezji i Katastru
 UWAGA: Granice w kolorze fioletowym przedstawione na mapie pochodzą z wektoryzacji mapy ewidencyjnej w skali 1:5000.
 Położenie tych granic mogą nie spełniać wymagań dokładnościowych przewidzianych
 Rozporządzeniem Ministra Rozwoju Regionalnego i Budownictwa
 z dnia 29 marca 2001 r. w sprawie ewidencji gruntów i budynków (Dz.U.Nr 38 poz.454 z 2001r)

woj. mazowieckie; powiat pruszkowski
 Położenie: Owczarnia ul. Żółwińska róg Grodziskiej dz. 524/3, 120- część
 KERG: 035-432/2013
 Skala 1 : 500
 Opracowano systemem GEO-MAP. Wydrukowa(a) : Katarzyna Karwinska 2013.07.18

ZALĄCZNIK NR 2

035-4861013

z up. S. STAROSTY
 inż. inż. Marek Skrok
 i peku... inżynier geodezyjny

z up. STAROS Y
 inż. inż. Marek Skrok
 i peku... inżynier geodezyjny