
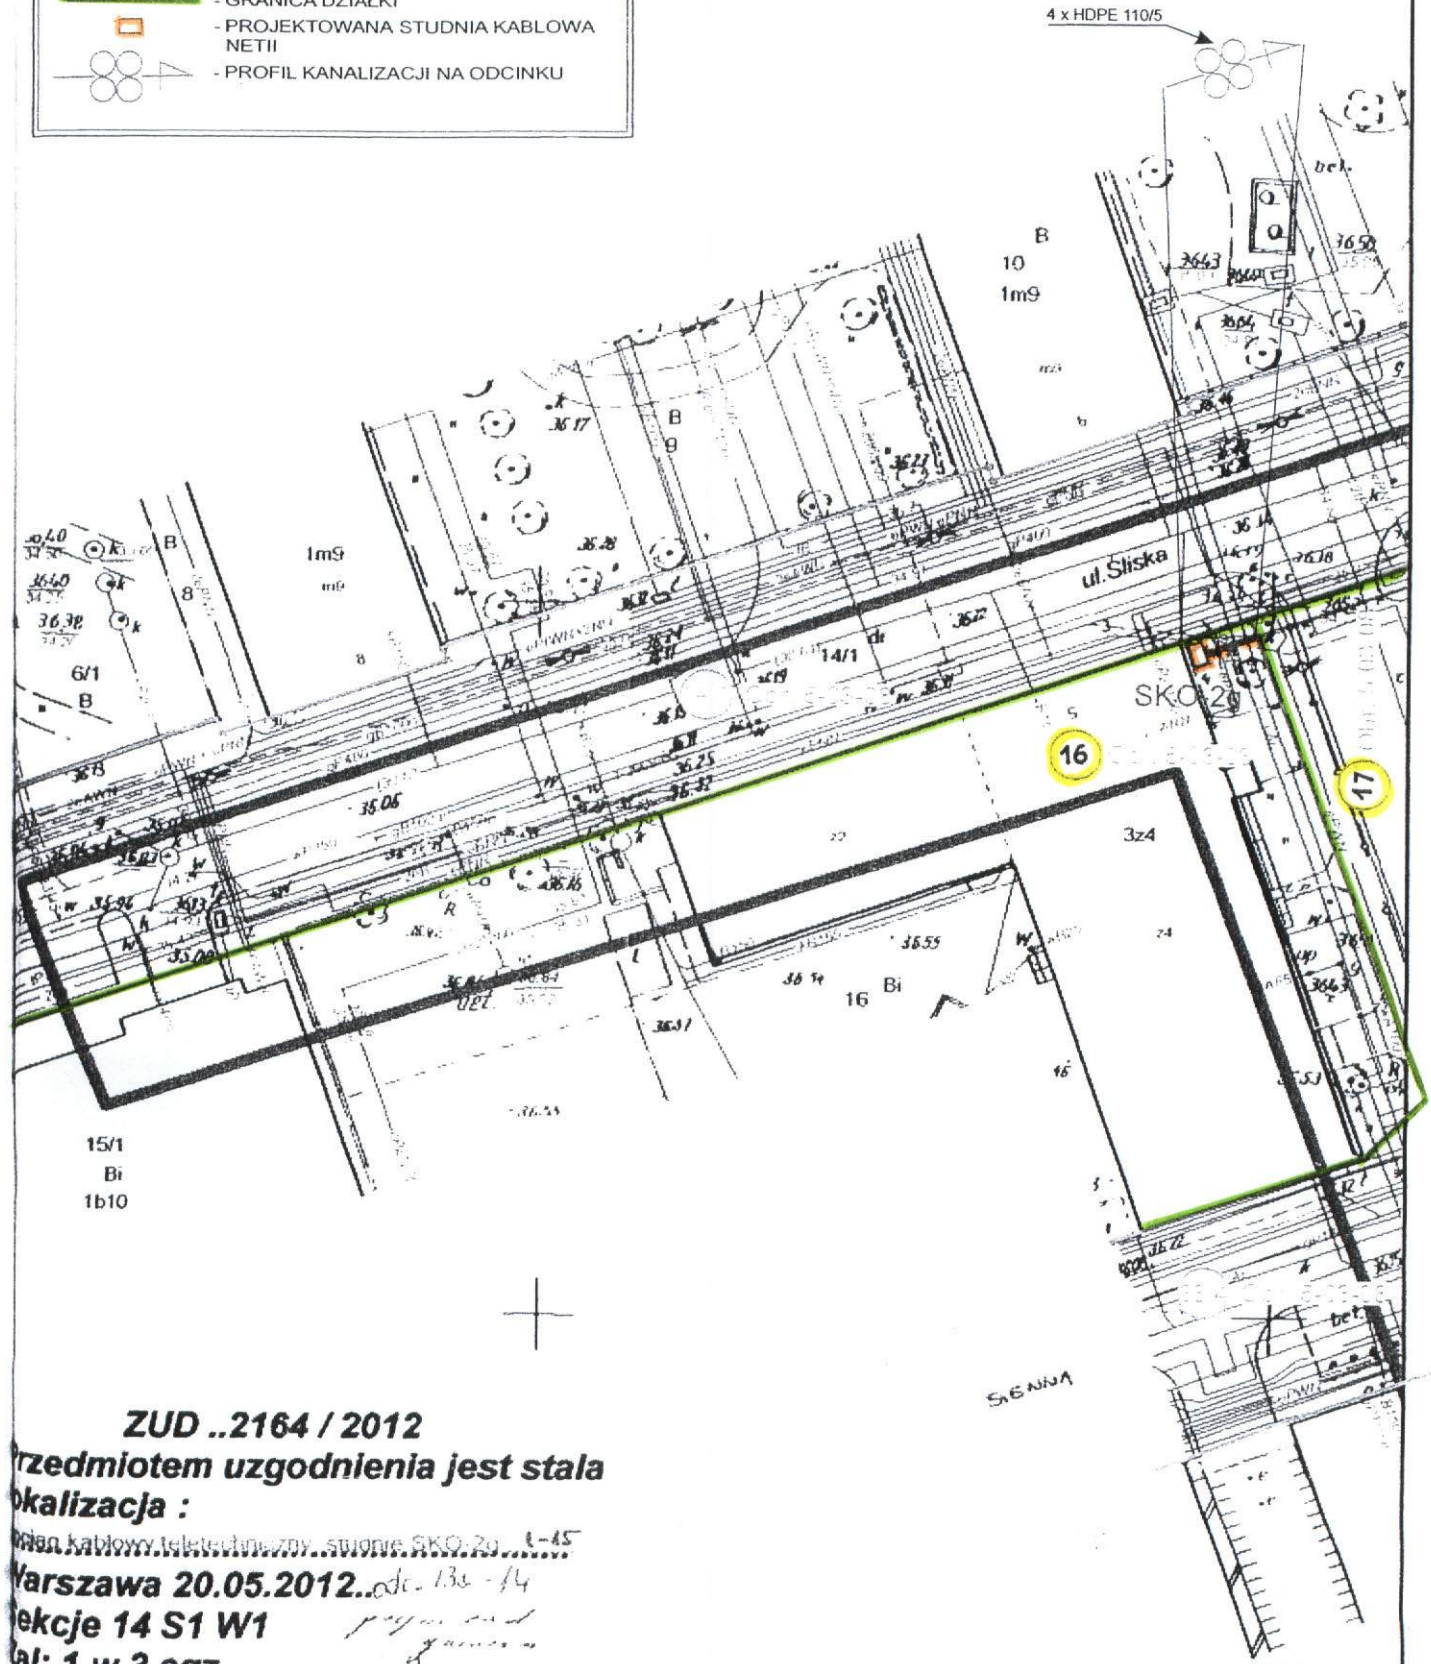


OPIS

-  - PROJEKTOWANA KANALIZACJA KABLOWA NETII
-  - GRANICA DZIAŁKI
-  - PROJEKTOWANA STUDNIA KABLOWA NETII
-  - PROFIL KANALIZACJI NA ODCINKU



ZUD ..2164 / 2012

przedmiotem uzgodnienia jest stała kanalizacja :

przebieg kablowy telekomunikacyjny, studnie SKO 20, 6-45

Warszawa 20.05.2012... do 13c-14

sekcje 14 S1 W1

skala: 1 w 3 egz.


Biuro Usług Geodezyjnych

ul. ...

PRZEBIEG TRASOWY PROJEKTOWANEGO PRZYŁĄCZA TELEKOMUNIKACYJNEGO DO POSESJI SIENNA 39 W WARSZAWIE NA DZIAŁCE NR 16 OBR. 5-03-08

Skala: 1:500
Rys. 1

Funkcja	Imię i Nazwisko	Nr. Uprawnień	Podpis
Kreśli	Ryszard Rosa		
Projektował	Wojciech Burdecki	2054/000J	
Inspektor robót			

 W. Burdecki	Arkusz	Arkuszy
	1	1

arc 4-5
2012