


Załącznik do uchwały Nr 544/14/16
 Zarządu Województwa Mazowieckiego
 z dnia 12.12.2016 r. o zmianie...

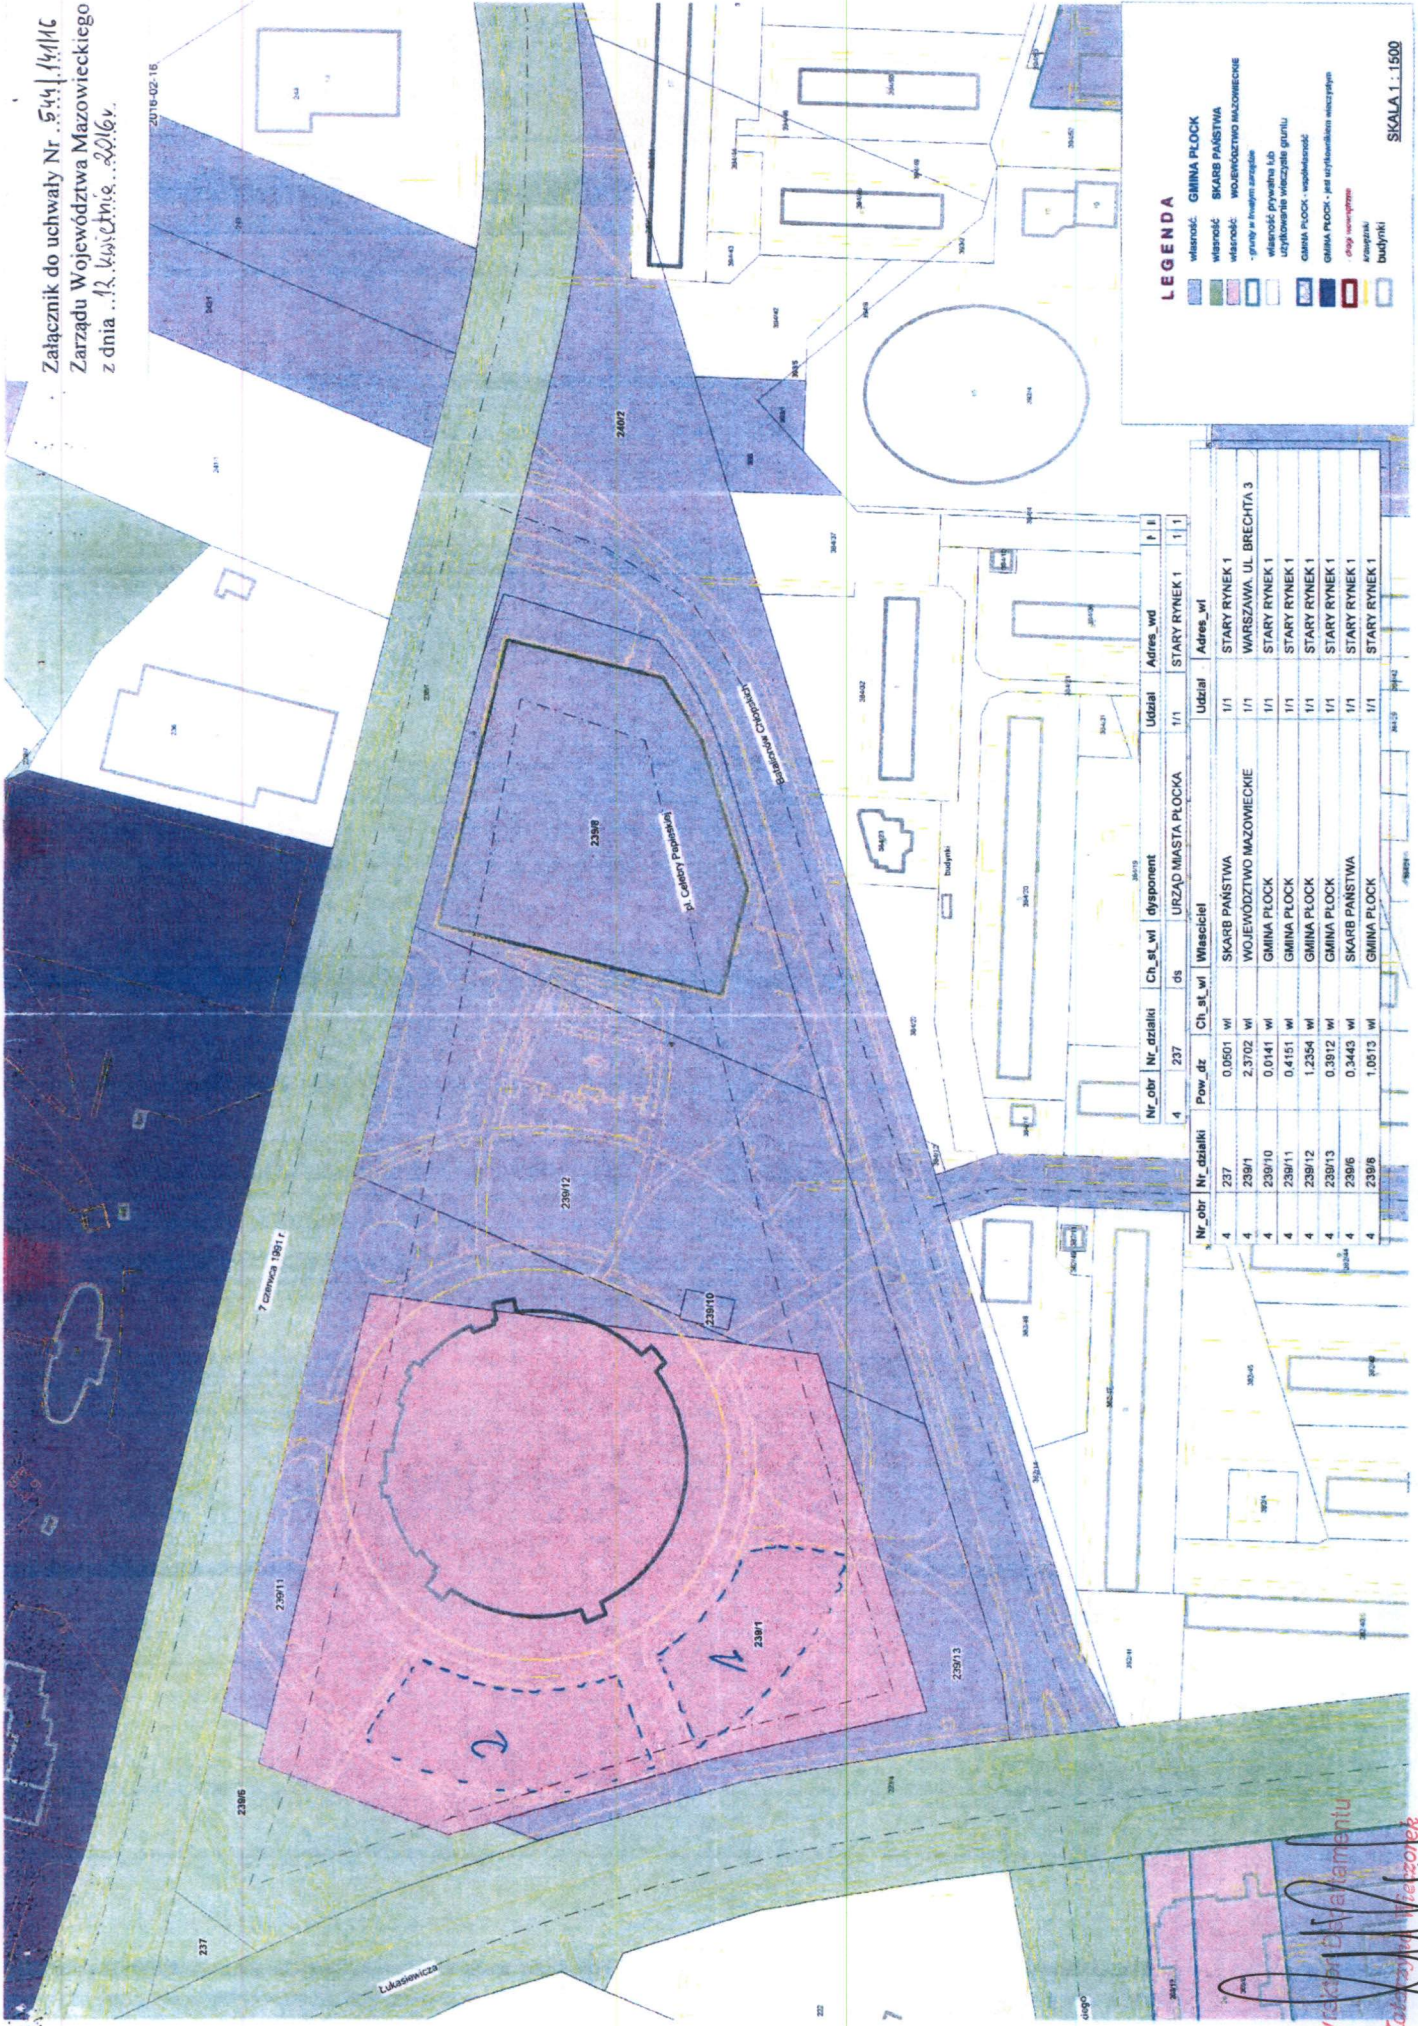

LEGENDA

- własność: GMINA PŁOCK
- własność: SKARB PAŃSTWA
- własność: WOJEWÓDZTWO MAZOWIECKIE
- - grunty w innym zarządzie
- własność prywatna lub użytkownika wieczyste gruntu
- GMINA PŁOCK - współwłasność
- GMINA PŁOCK - przy współwłasności
- Kształt
- budynki

Nr_obr	Nr_oznak	Pow. dz	Ch. st. w	Własności	Udział	Adres_wf
4	237	0,0501	Wf	SKARB PAŃSTWA	1/1	STARY RYNEK 1
4	2391	2,3702	Wf	WOJEWÓDZTWO MAZOWIECKIE	1/1	WARSZAWA, UL. BRECHTA 3
4	23910	0,0141	Wf	GMINA PŁOCK	1/1	STARY RYNEK 1
4	23911	0,4151	Wf	GMINA PŁOCK	1/1	STARY RYNEK 1
4	23912	1,2354	Wf	GMINA PŁOCK	1/1	STARY RYNEK 1
4	23913	0,3912	Wf	GMINA PŁOCK	1/1	STARY RYNEK 1
4	23914	0,3443	Wf	SKARB PAŃSTWA	1/1	STARY RYNEK 1
4	23915	1,0513	Wf	GMINA PŁOCK	1/1	STARY RYNEK 1

Dyrektor Biura
 Kancelaria

SKALA 1 : 1500