


Załącznik nr 4 do uchwały nr 137/18 Sejmiku Województwa Mazowieckiego z dnia 18 września 2018 r. w sprawie Siedlecko-Węgrowskiego Obszaru Chronionego Krajobrazu - poglądowe mapy granic Obszaru z naniesionymi strefami obowiązywania zakazu zabudowy oraz strefami wyłączonymi z zakazu zabudowy

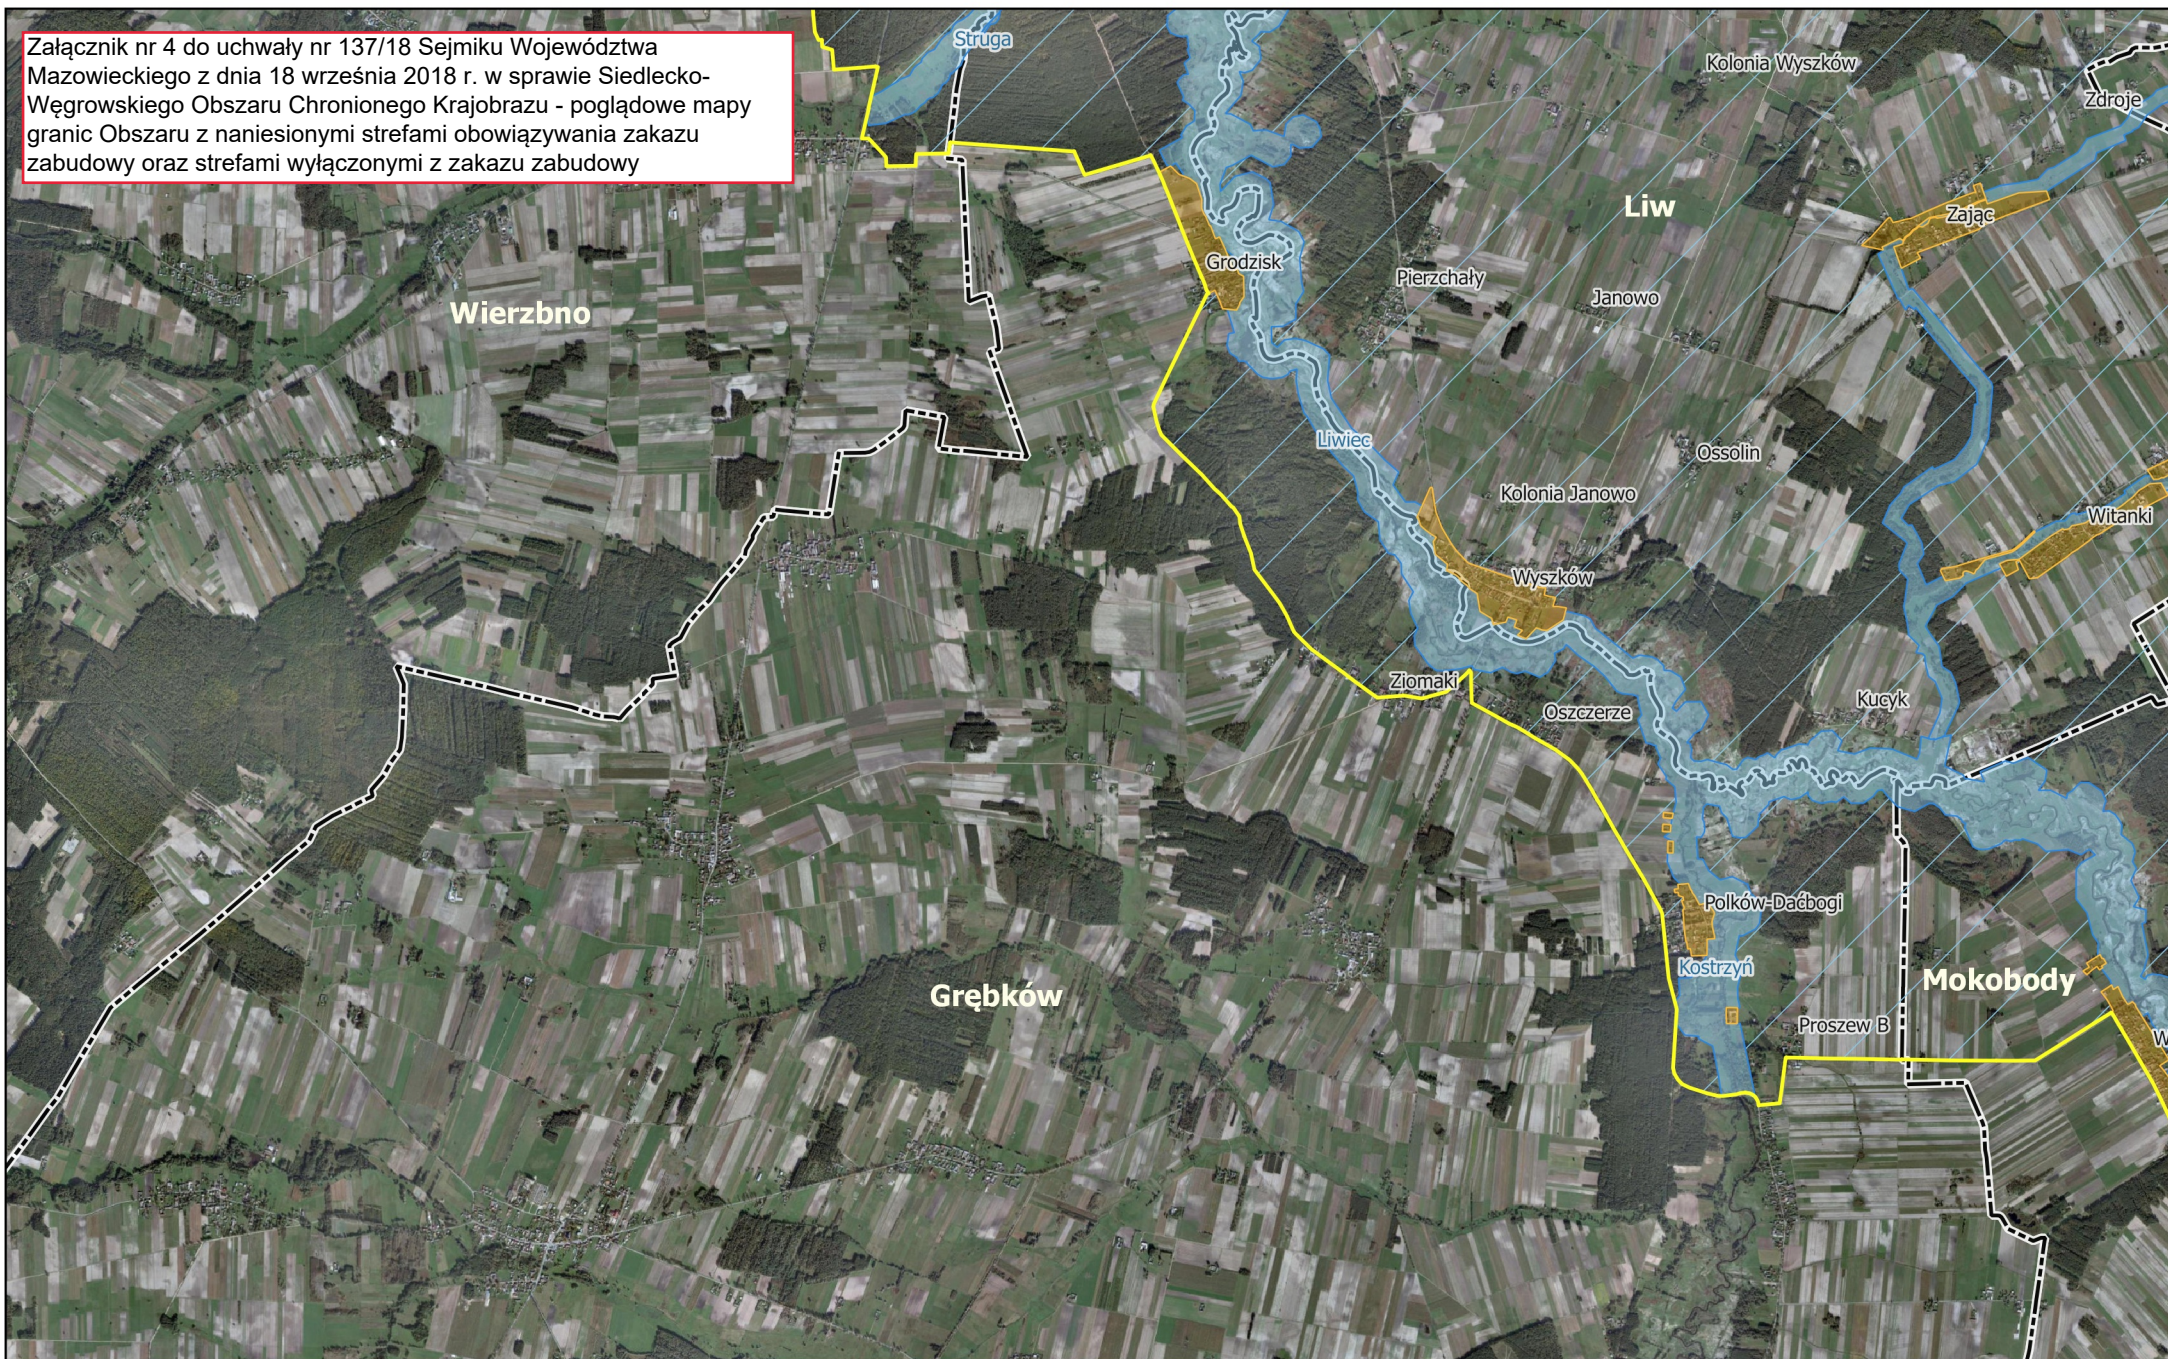

## Siedlecko-Węgrowski Obszar Chronionego Krajobrazu


Arkusz

2

Skala


1:50 000


### Legenda:

 Granice S-WOCHK

 Strefa wyłączona z zakazu

 Strefa obowiązywania zakazu zabudowy

 Obszar obowiązywania zakazu zabudowy w odległości 20 m od istniejących naturalnych cieków i zbiorników wodnych

  Granice gmin