


Załącznik nr 4 do uchwały nr 137/18 Sejmiku Województwa Mazowieckiego z dnia 18 września 2018 r. w sprawie Siedlecko-Węgrowskiego Obszaru Chronionego Krajobrazu - poglądowe mapy granic Obszaru z naniesionymi strefami obowiązywania zakazu zabudowy oraz strefami wyłączonymi z zakazu zabudowy

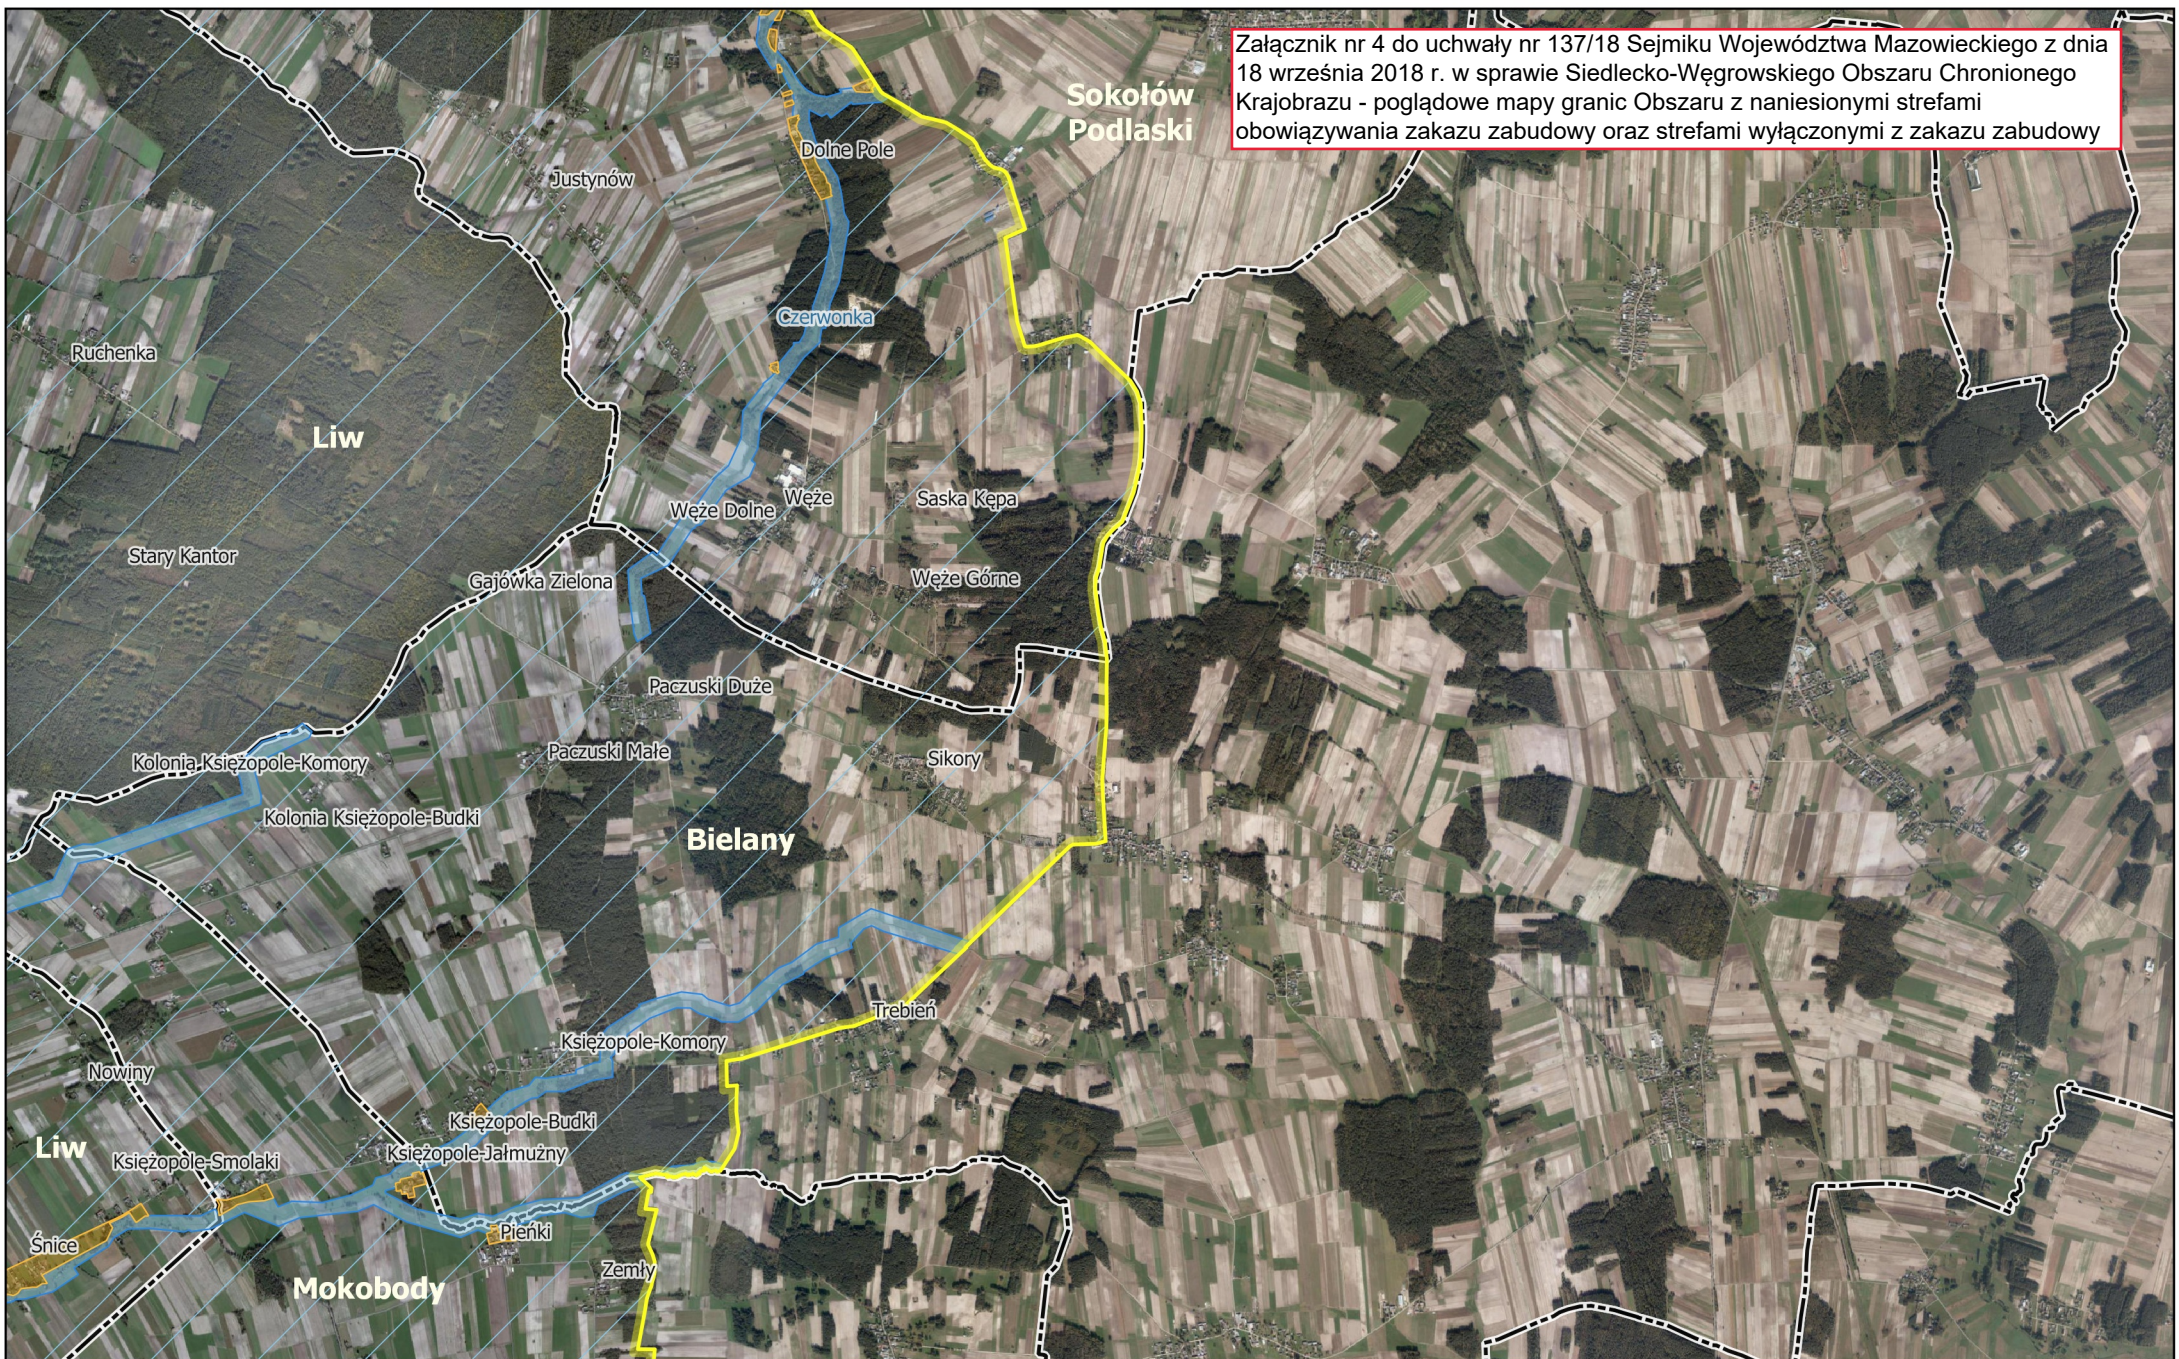

# Siedlecko-Węgrowski Obszar Chronionego Krajobrazu

Arkusz  
4

Skala  
1:50 000

### Legenda:

- Granice S-WOCHK
- Strefa wyłączona z zakazu
- Strefa obowiązywania zakazu zabudowy

- Obszar obowiązywania zakazu zabudowy w odległości 20 m od istniejących naturalnych cieków i zbiorników wodnych
- Granice gmin