


Załącznik do uchwały nr 161/23  
Sejmiku Województwa Mazowieckiego  
z dnia 19 września 2023 r.

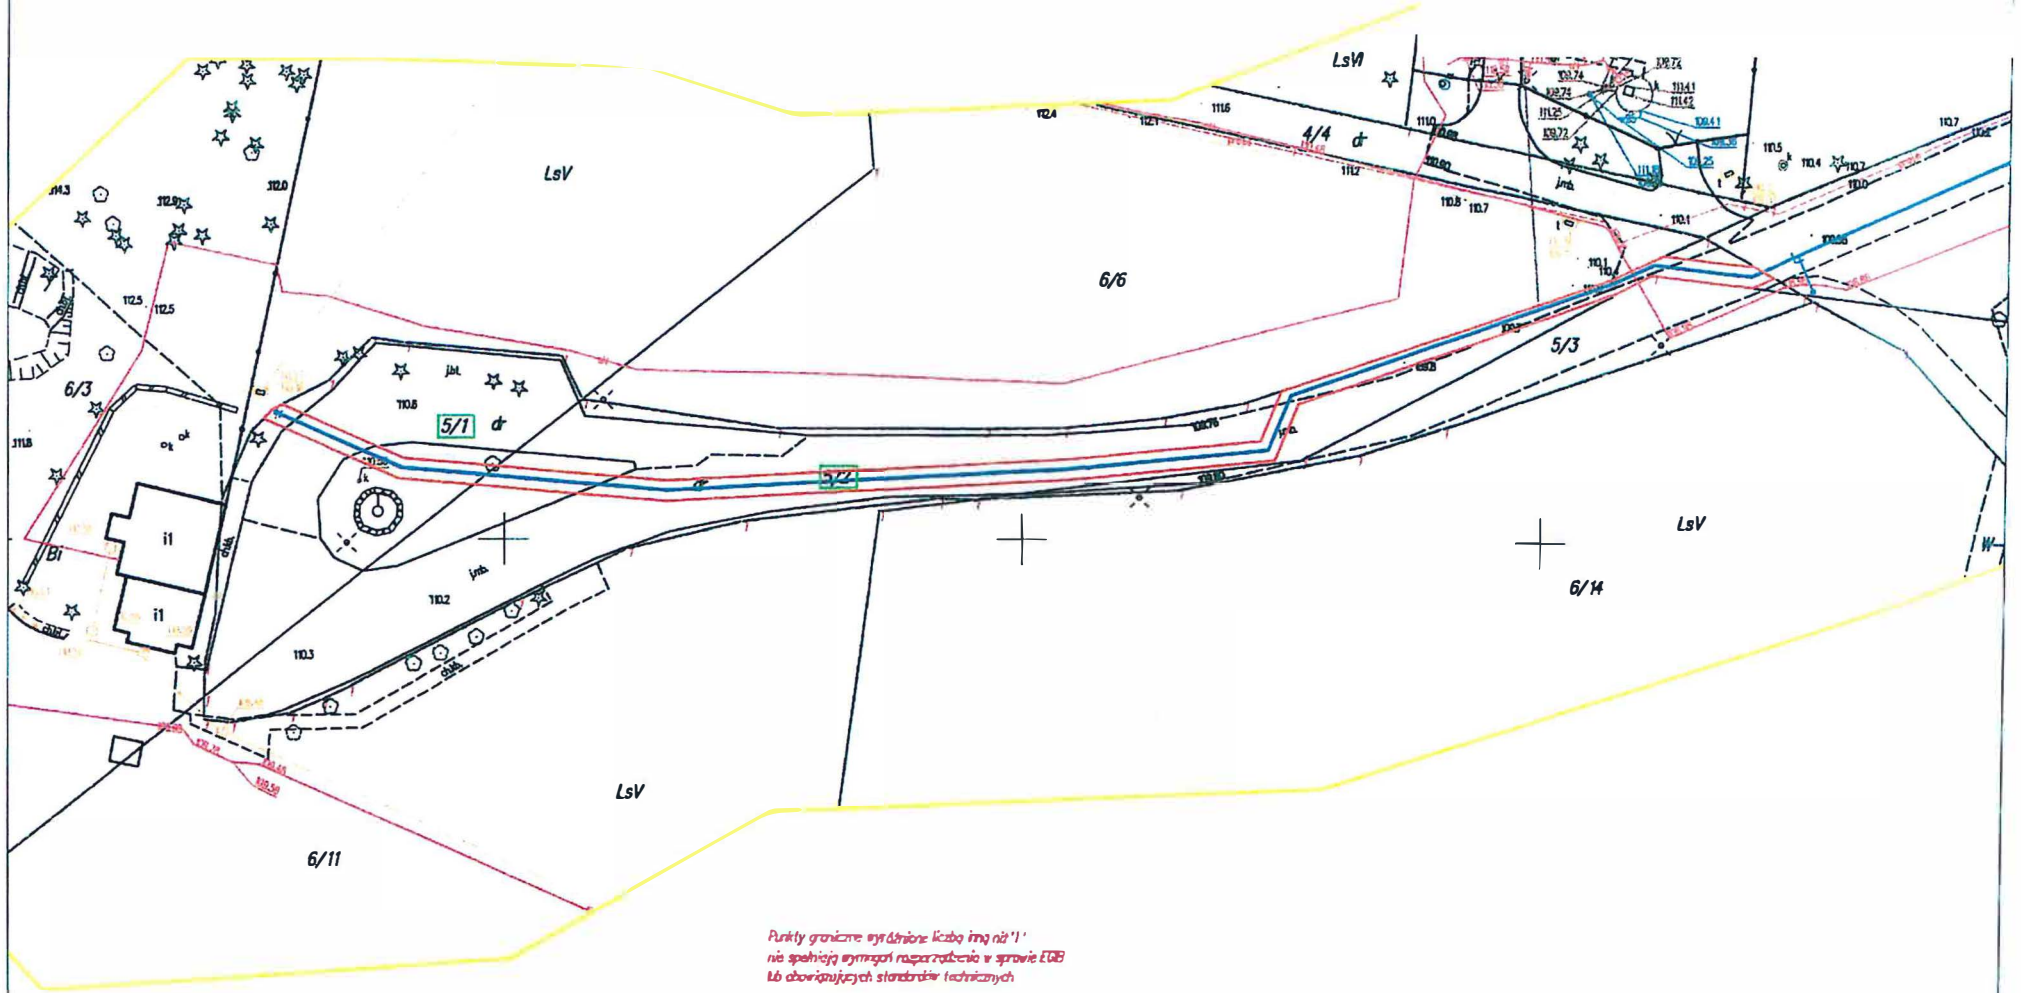

*Punkty graniczne są odliczone liczbą inną niż '1'  
nie spełniają wymogów rozporządzenia w sprawie EGZ  
lub obowiązujących standardów technicznych*

Legenda	
	projektowana sieć wodociągowa Dz160mm
	projektowany hydrant p.po2. DN80mm
	obszar służebności, F=284,0 m2

Nazwa rysunku	Skala
Plan sytuacyjny	1:500