

**OBSZAR I GRANICE AGLOMERACJI DĘBE WIELKIE**

**Mapa w skali 1 : 10 000**

**OBJAŚNIENIA ZNAKÓW**



**Oczyszczalnia ścieków komunalnych**



**Granica aglomeracji Dębe Wielkie przebiegająca wzdłuż zewnętrznych granic skanalizowanych bądź przewidzianych do skanalizowania działek budowlanych**




**Granica administracyjna gminy**



**Strefa ochronna ujęcia wody**

*Szkic położenia arkuszy:*

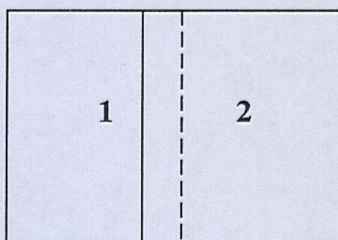


Kierownik Wydziału  
Pozwalenia, Wydziału  
i Rybactwa Środowiskowego

*Łucja Głow-Gordawka*

1. 12. 2011 r.

1. 12. 2011, *[signature]*

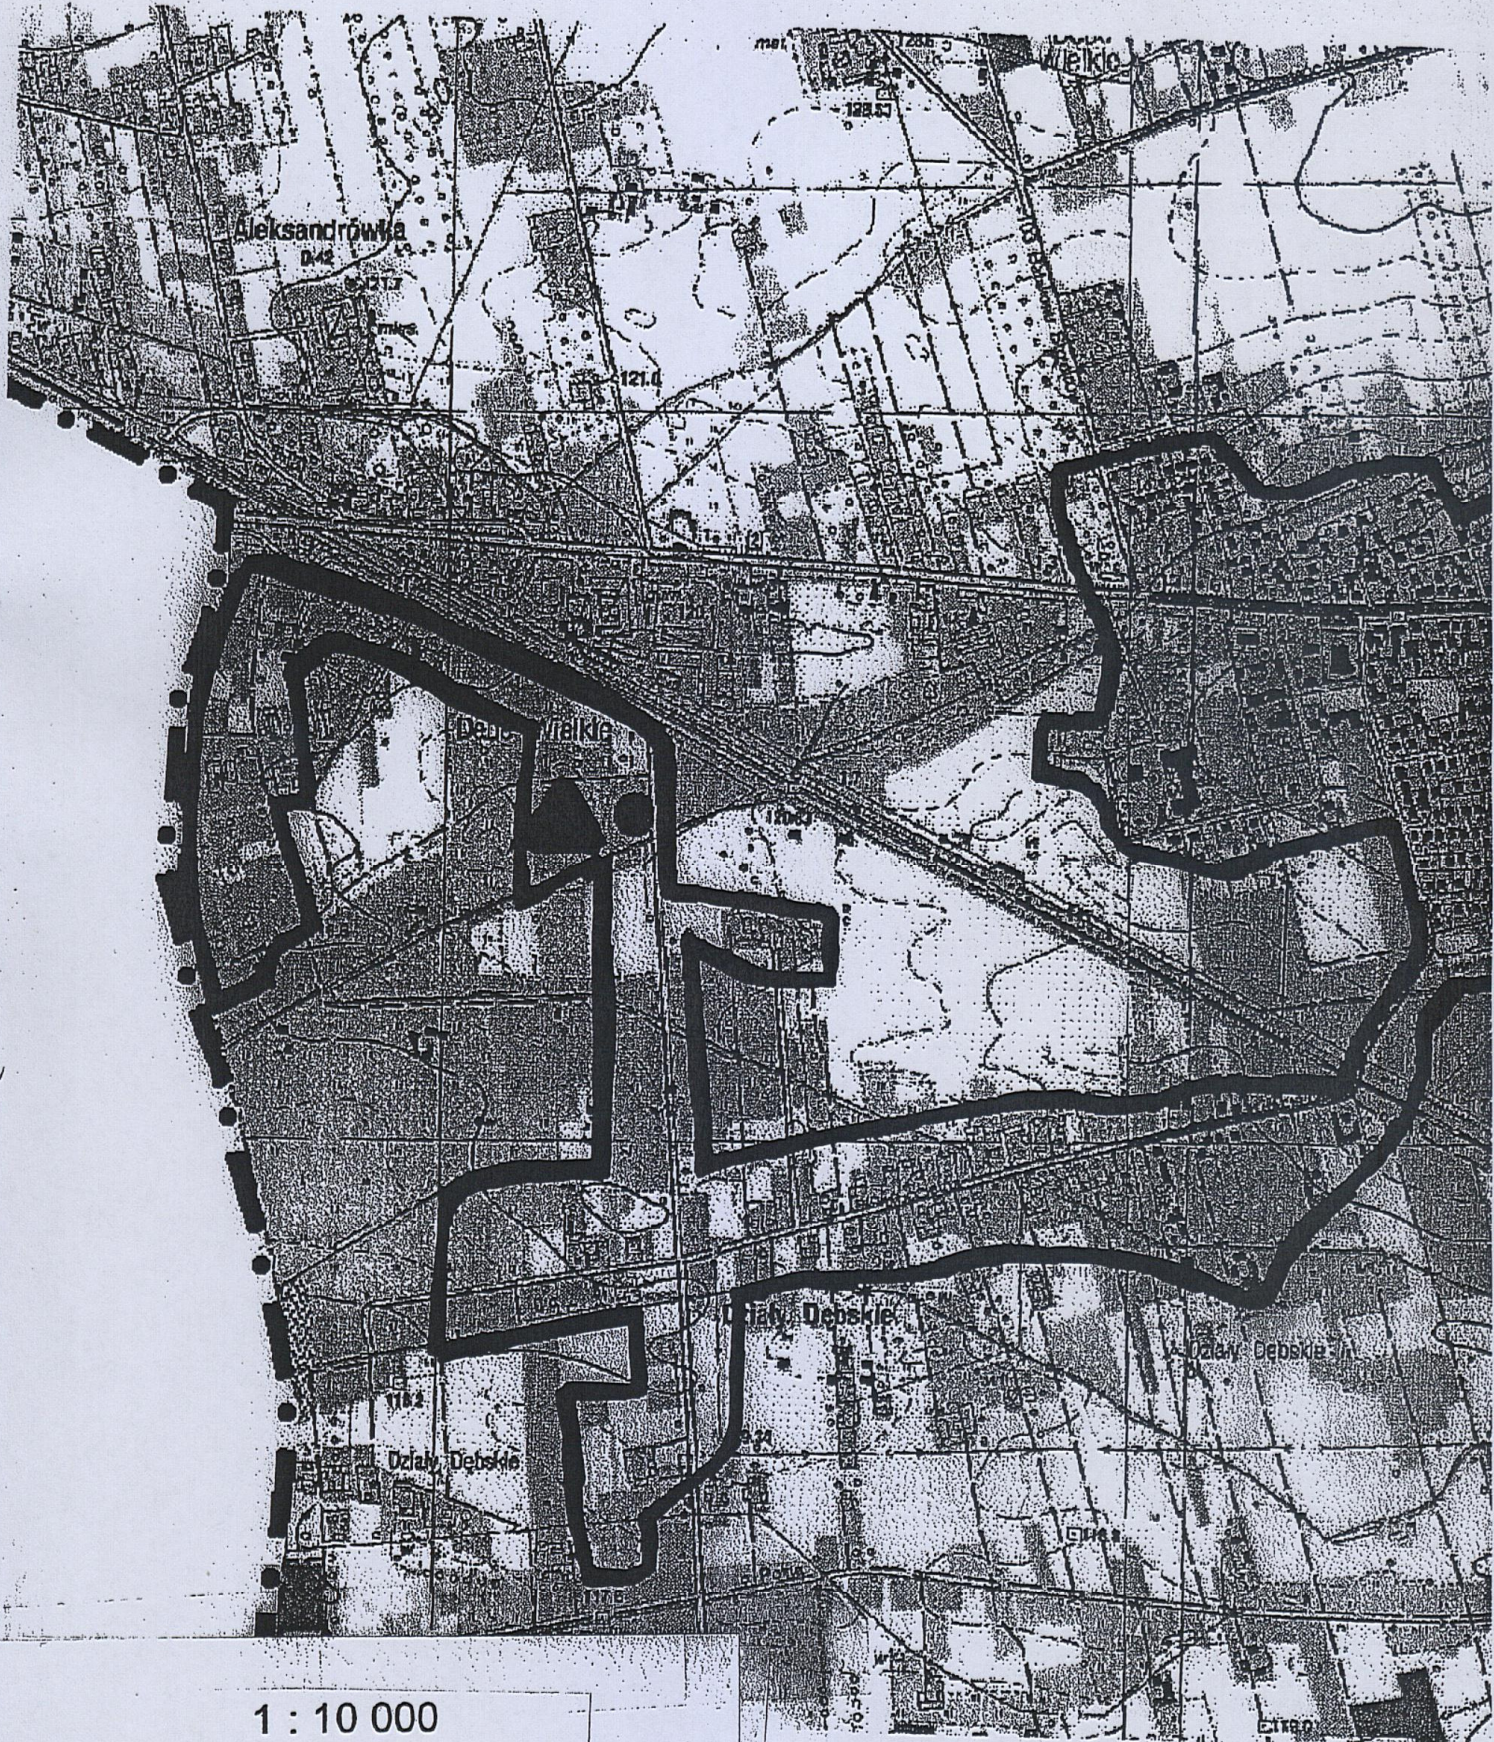

1 : 10 000  
1cm - 100 m

0

500m

