

Załącznik do uchwały nr 87/16
Sejmiku Województwa Mazowieckiego z dnia
21 czerwca 2016 r.

OBSZAR I GRANICE AGLOMERACJI BIAŁOBRZEGI

Mapa w skali 1 : 25 000

OBJAŚNIENIA ZNAKÓW



Oczyszczalnia ścieków komunalnych



Granica aglomeracji BIAŁOBRZEGI przebiegająca wzdłuż zewnętrznych granic skanalizowanych bądź przewidzianych do skanalizowania działek budowlanych



Granica administracyjna gminy




Granica Obszaru Chronionego Krajobrazu Doliny rzeki Pilicy i Drzewiczki





Granica obszaru Natura 2000 Dolina Pilicy PLB140003 i Dolina Dolnej Pilicy PLH140016

Szkic położenia arkuszy:

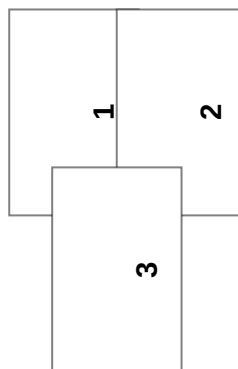

1

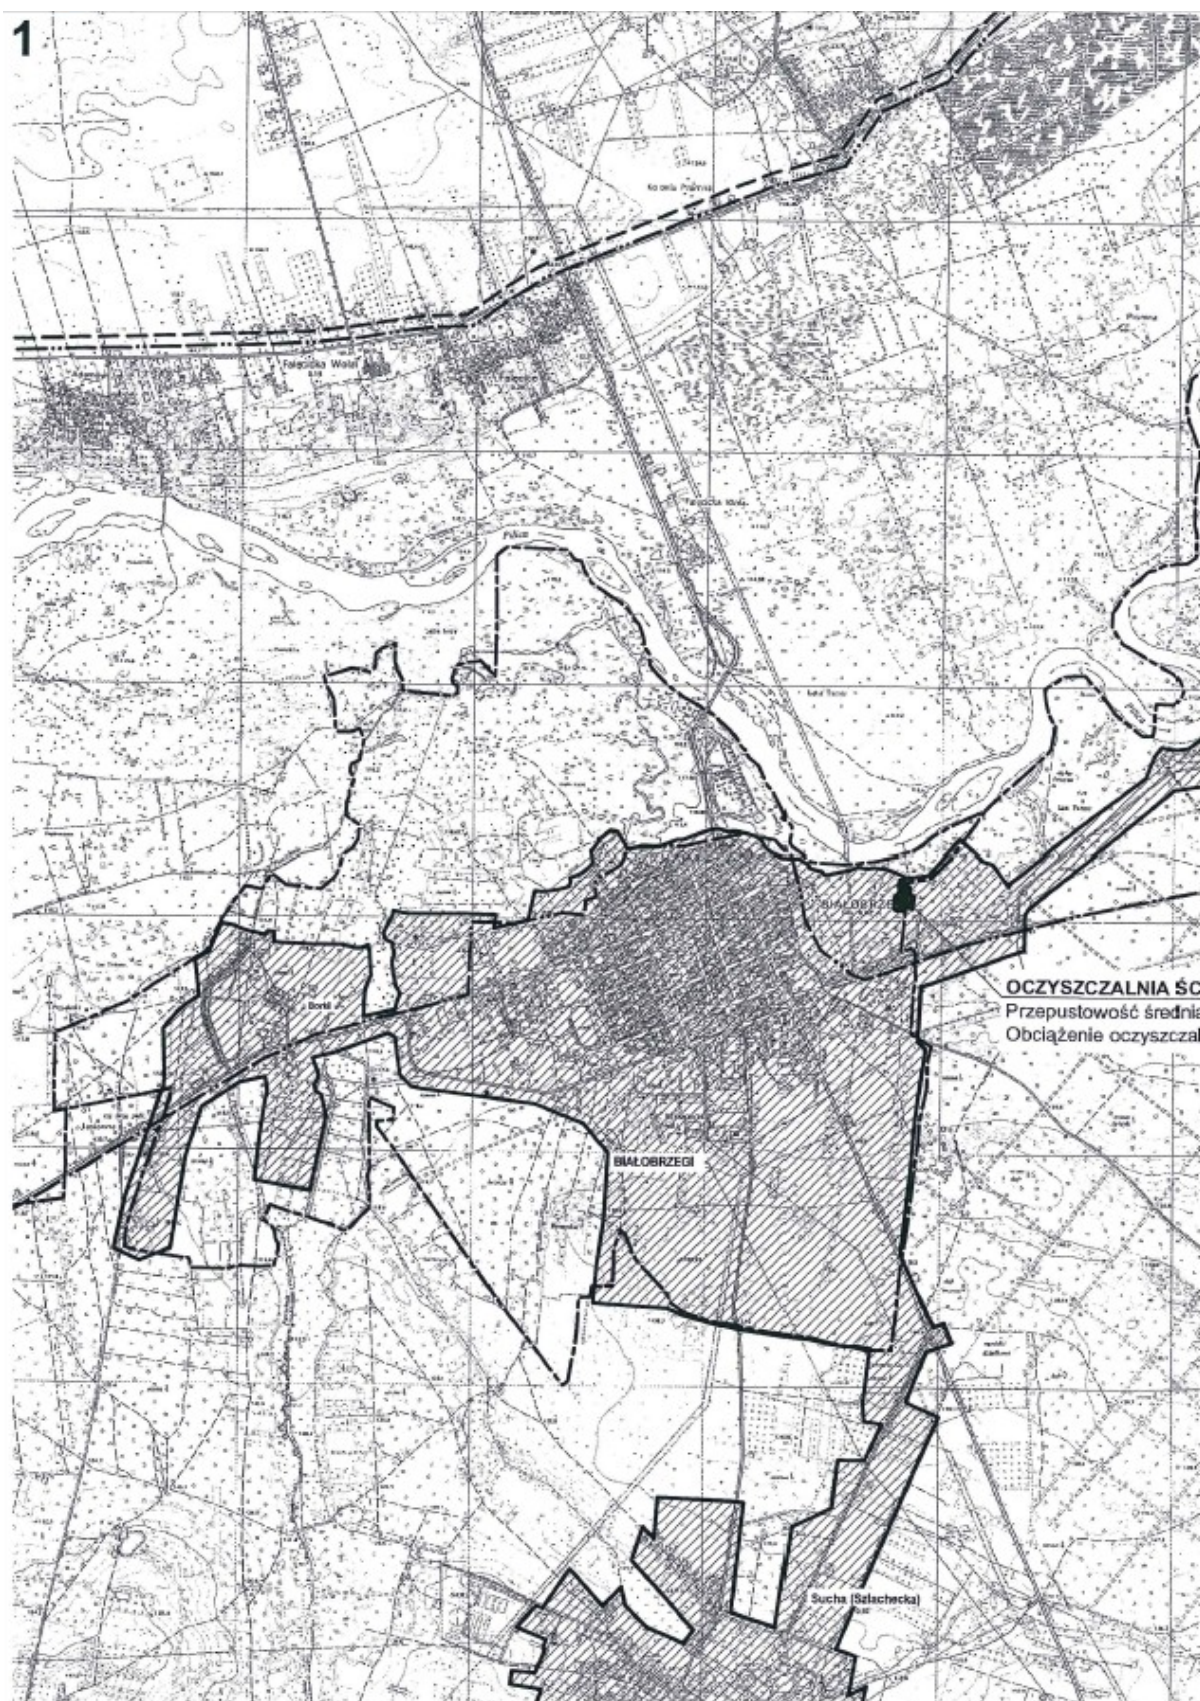

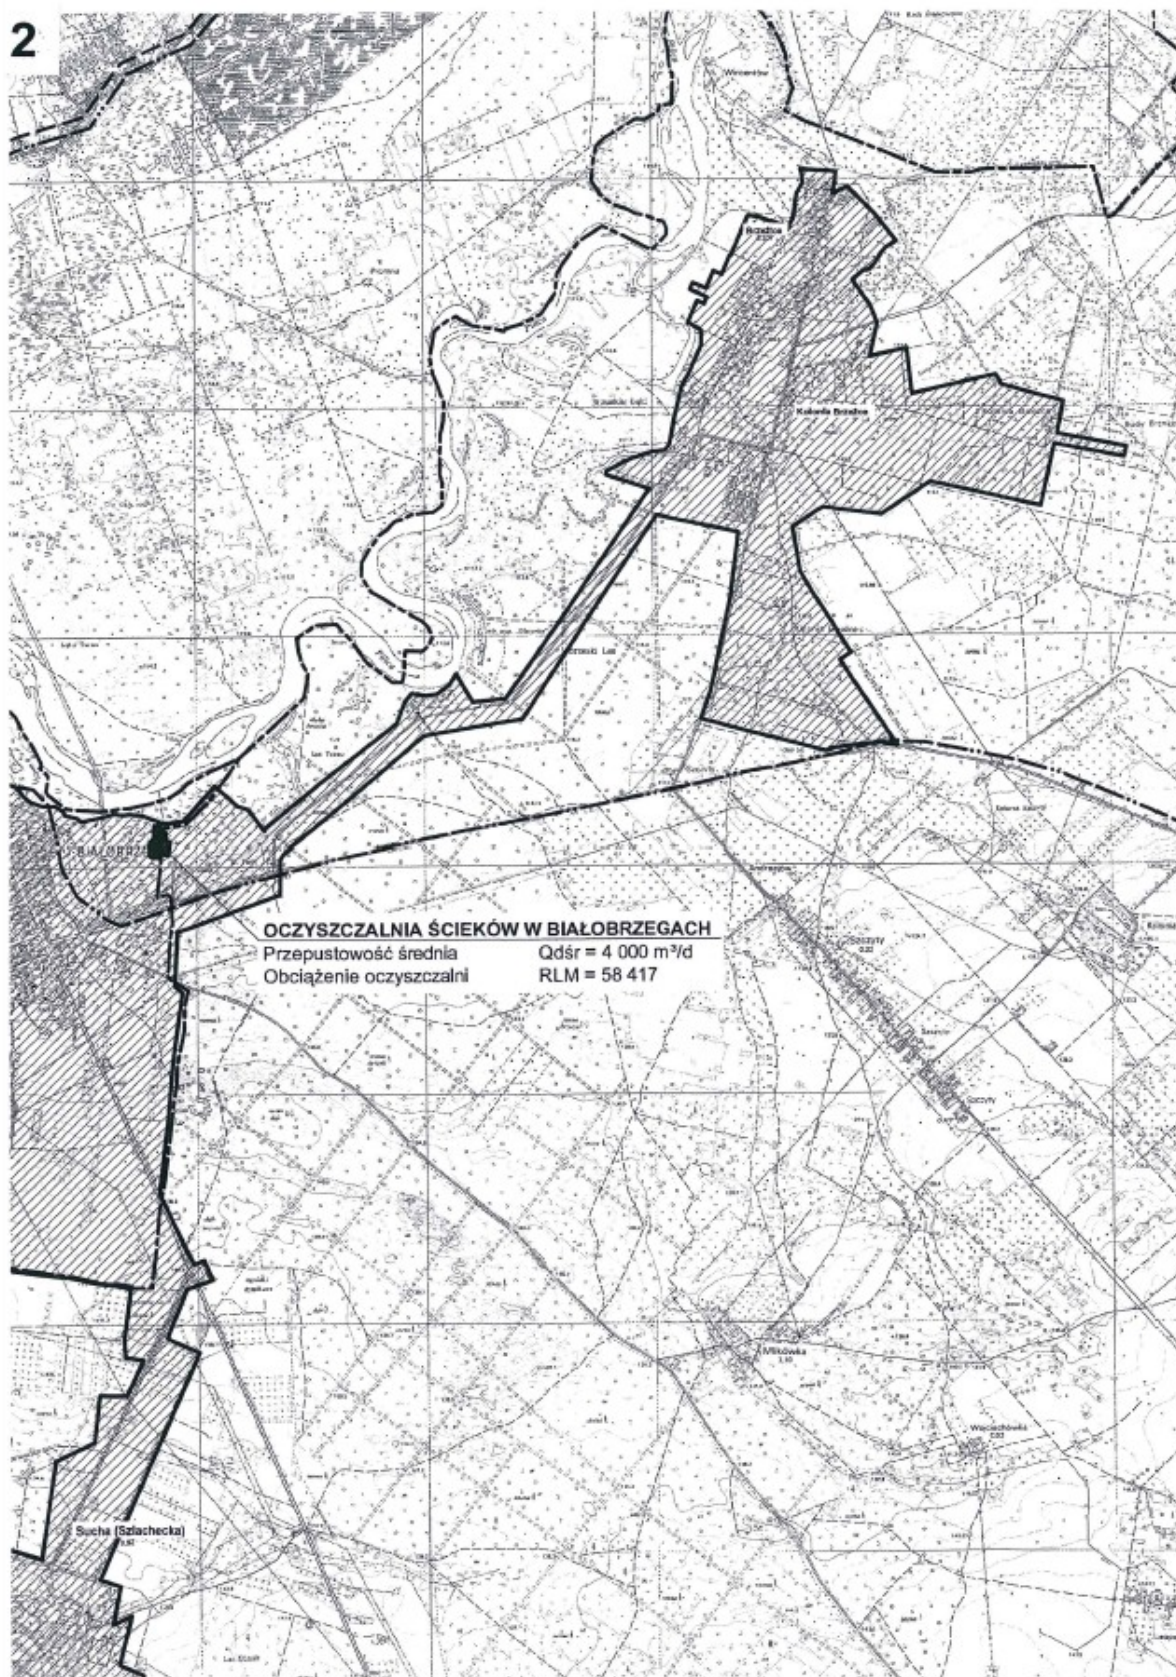

3

