

Załącznik do uchwały Nr
Sejmiku Województwa Mazowieckiego
z dnia 2016 r.

OBSZAR I GRANICE AGLOMERACJI DĘBE WIELKIE

Mapa w skali 1 : 10 000

OBJAŚNIENIA ZNAKÓW



Oczyszczalnia ścieków komunalnych





Granica aglomeracji DĘBE WIELKIE przebiegająca
wzdłuż zewnętrznych granic skanalizowanych działek
budowlanych



Granica administracyjna gminy

Szkic położenia arkuszy:

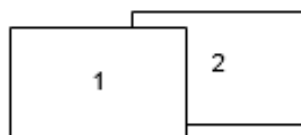

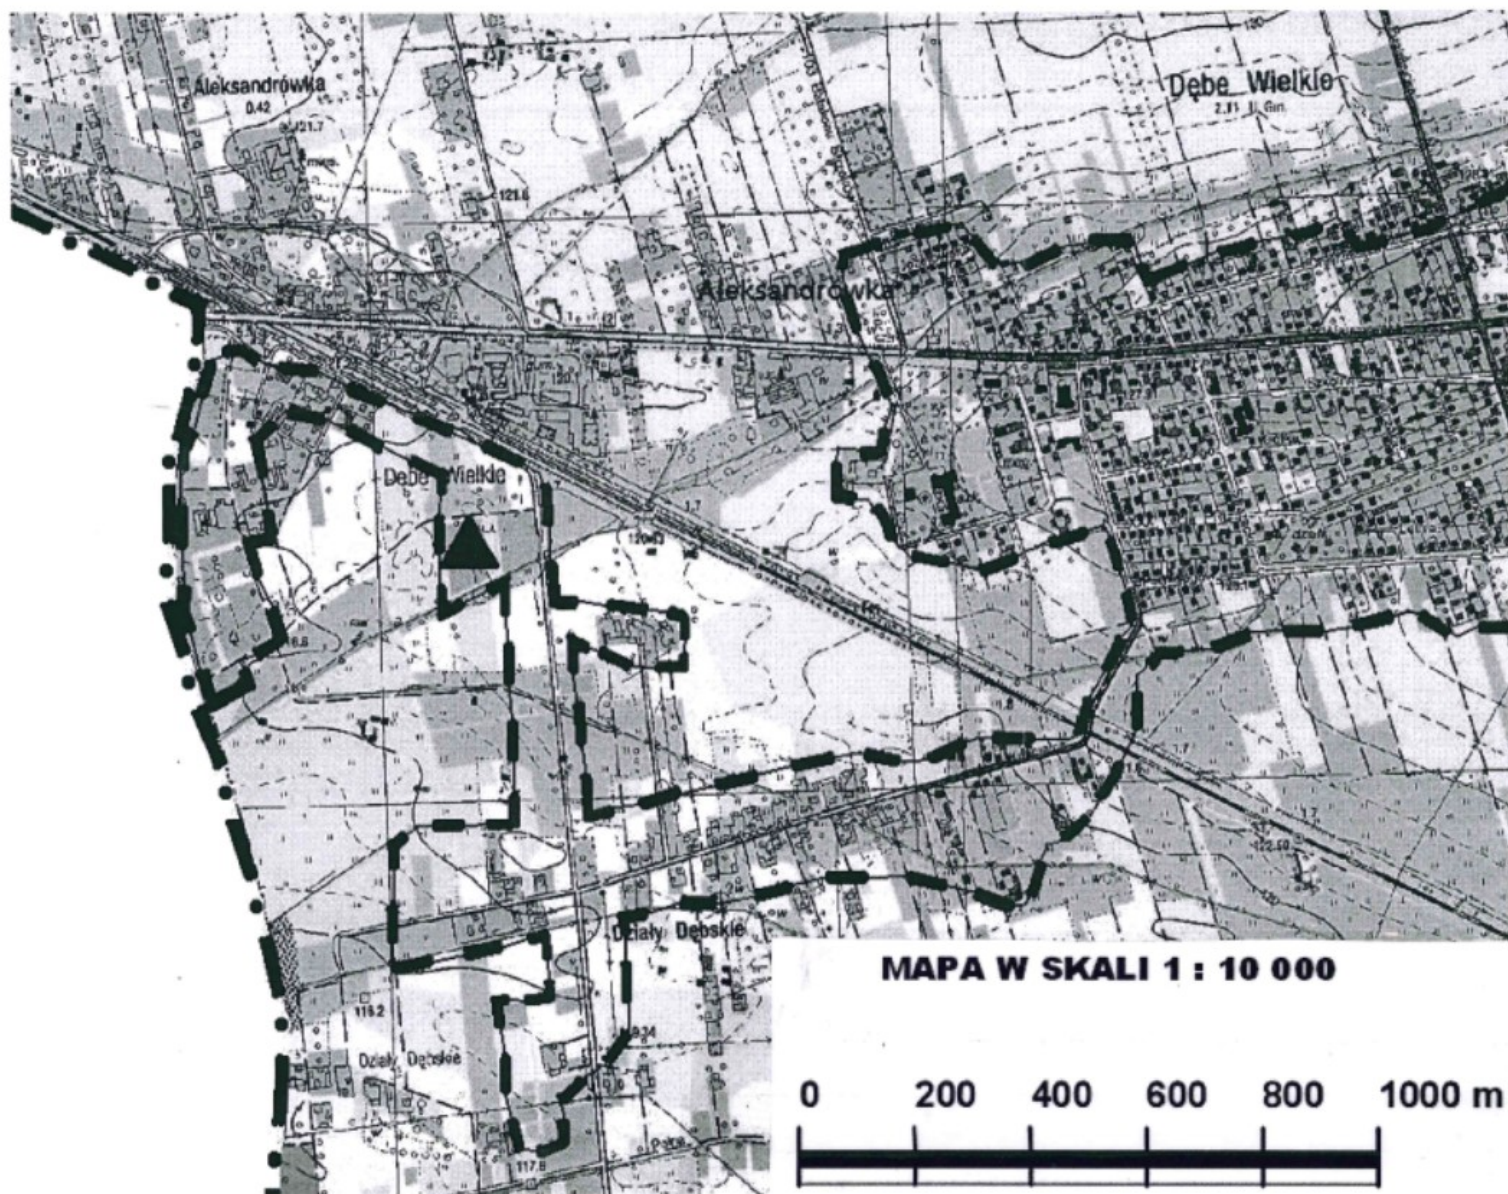

Debe Wielklo

2.13. II. Gern

Aleksandrowka

Kobierne

Debe Wielkie

Działy Dębskie

Przegląd Dębskie

Kolonia Działy Dębskie

Polina